


ENTREPLANTA

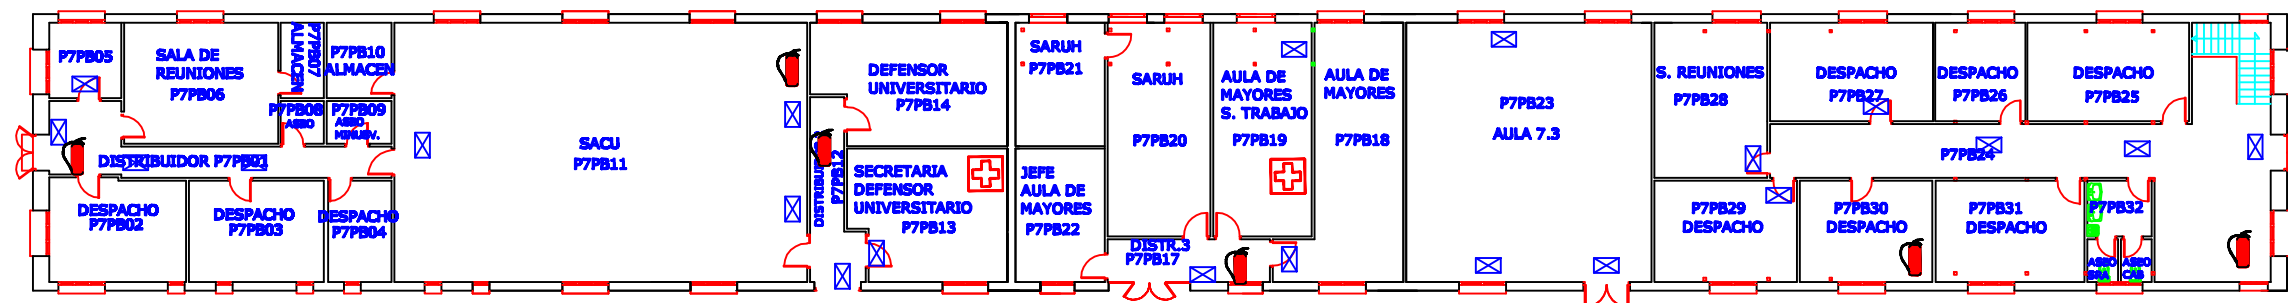

PLANTA BAJA

LEYENDA

-  DETECTOR DE HUMOS IONICO
-  SIRENA ELECTRONICA
-  PULSADOR MANUAL DIRECCIONABLE
-  EQUIPO DE ALUMBRADO DE EMERGENCIA Y SEÑALIZACIÓN
-  EXTINTORES
-  PUERTAS CORTAFUEGOS
-  BOTIQUIN
-  PUNTO DE ENCUENTRO



Universidad de Huelva

PLAN DE AUTOPROTECCION PABELLÓN 7

Escala 1:300

Fecha: 2011

Versión: 05/11

Medios de Protección

Plano nº:

Nº 2