



PROYECTO DE INVESTIGACIÓN EREBA 20/20

BLOQUE OBJETO DE ESTUDIO

SITUACION:
Calle Ruiz de Alarcón, Nº12, 2A,
C.P.:21005 - Huelva (Huelva)

Nº DE PLANTAS:
Baja+4

TIPOLOGÍA:
Bloque en altura

REFERENCIA CATASTRAL:
31 70701PB8237S0005LY


AÑO DE CONSTRUCCIÓN:
1974

ORIENTACIÓN:
Norte-Oeste

NÚMERO DE VIVIENDAS: 10
2 por planta



IMAGEN

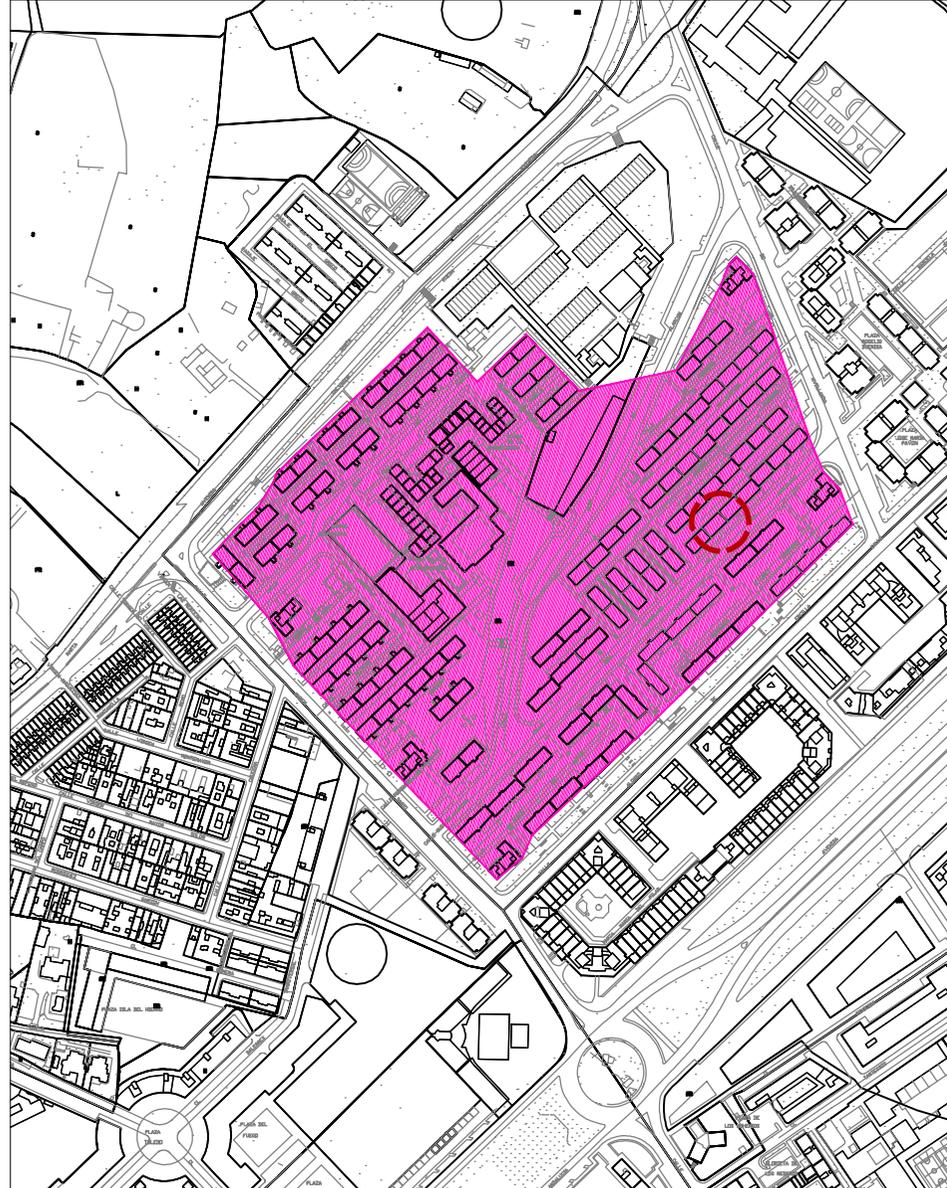

SITUACIÓN DE BARRIADA

ESCALA 1:5000

BLOQUE ESCALA 1:350

