



# PROYECTO DE INVESTIGACIÓN EREBA 20/20

## BLOQUE OBJETO DE ESTUDIO

SITUACION:  
Calle Virgen Chiquita, Nº16, 1A,  
C.P.:21005 - Huelva (Huelva)

Nº DE PLANTAS:  
Bajo+5

TIPOLOGÍA:  
Bloque en altura

REFERENCIA CATASTRAL:  
2483203PB8228S0014DW


AÑO DE CONSTRUCCIÓN:  
1975

ORIENTACIÓN:  
Norte-Oeste

NÚMERO DE VIVIENDAS: 24  
4 por planta



IMAGEN

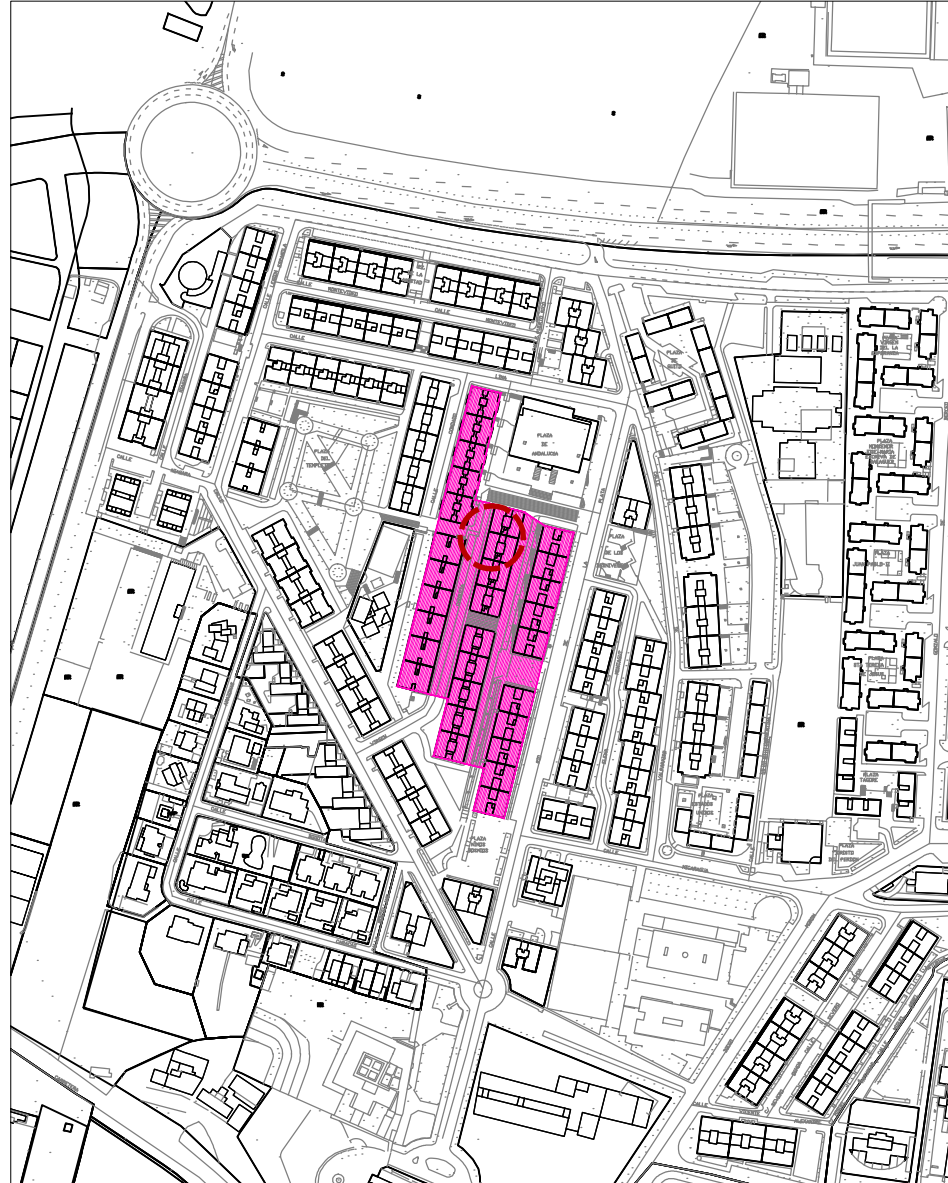

SITUACIÓN DE BARRIADA

ESCALA 1:5000

## BLOQUE ESCALA 1:350

