



PROYECTO DE INVESTIGACIÓN EREBA 20/20

BLOQUE OBJETO DE ESTUDIO

SITUACION:
Calle Fernandez Alvarado, Nº2, 4A,
C.P.:21007 - Huelva (Huelva)

Nº DE PLANTAS:
Bajo+8

TIPOLOGÍA:
Bloque en altura

REFERENCIA CATASTRAL:
3963501PB8236S0020TZ


AÑO DE CONSTRUCCIÓN:
1976

ORIENTACIÓN:
Sur-Este

NÚMERO DE VIVIENDAS: 32
4 por planta



IMAGEN

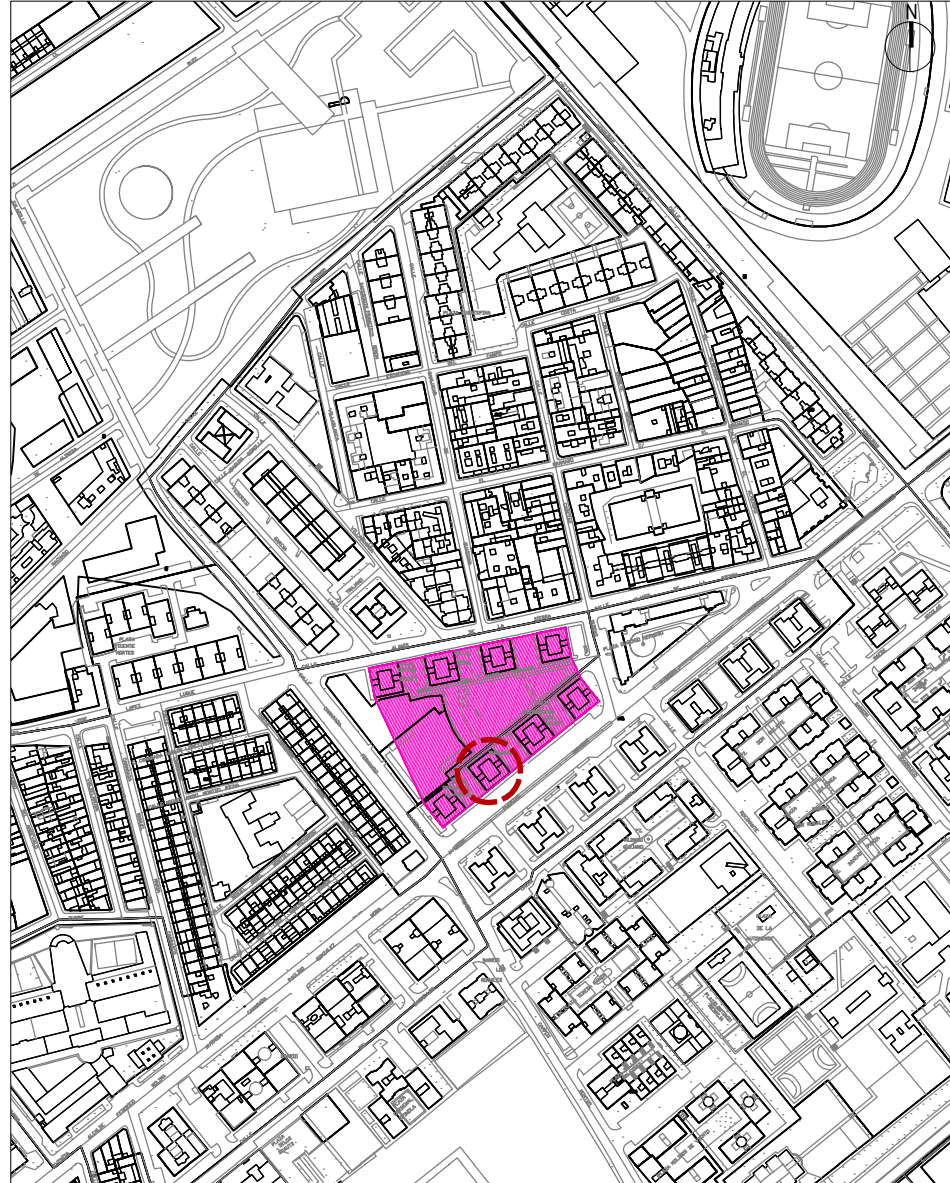

SITUACIÓN DE BARRIADA

ESCALA 1:5000

BLOQUE ESCALA 1:350

