



Agencia de Obra Pública de la Junta de Andalucía
CONSEJERÍA DE FOMENTO Y VIVIENDA



Universidad de Huelva

Unión Europea



Fondo Europeo
de Desarrollo Regional

BARRIADA



CRECIMIENTO AÑOS 70

PROYECTO DE INVESTIGACIÓN EREBA 20/20

BLOQUE OBJETO DE ESTUDIO

SITUACION:
Calle Honduras, Nº31, 1B,
C.P.:21007 - Huelva (Huelva)

Nº DE PLANTAS:
Bajo+4

TIPOLOGÍA:
Bloque en altura

REFERENCIA CATASTRAL:
3967401PB8236N0004AE


AÑO DE CONSTRUCCIÓN:
1969

ORIENTACIÓN:
Norte-Oeste

NÚMERO DE VIVIENDAS: 10
2 por planta



IMAGEN

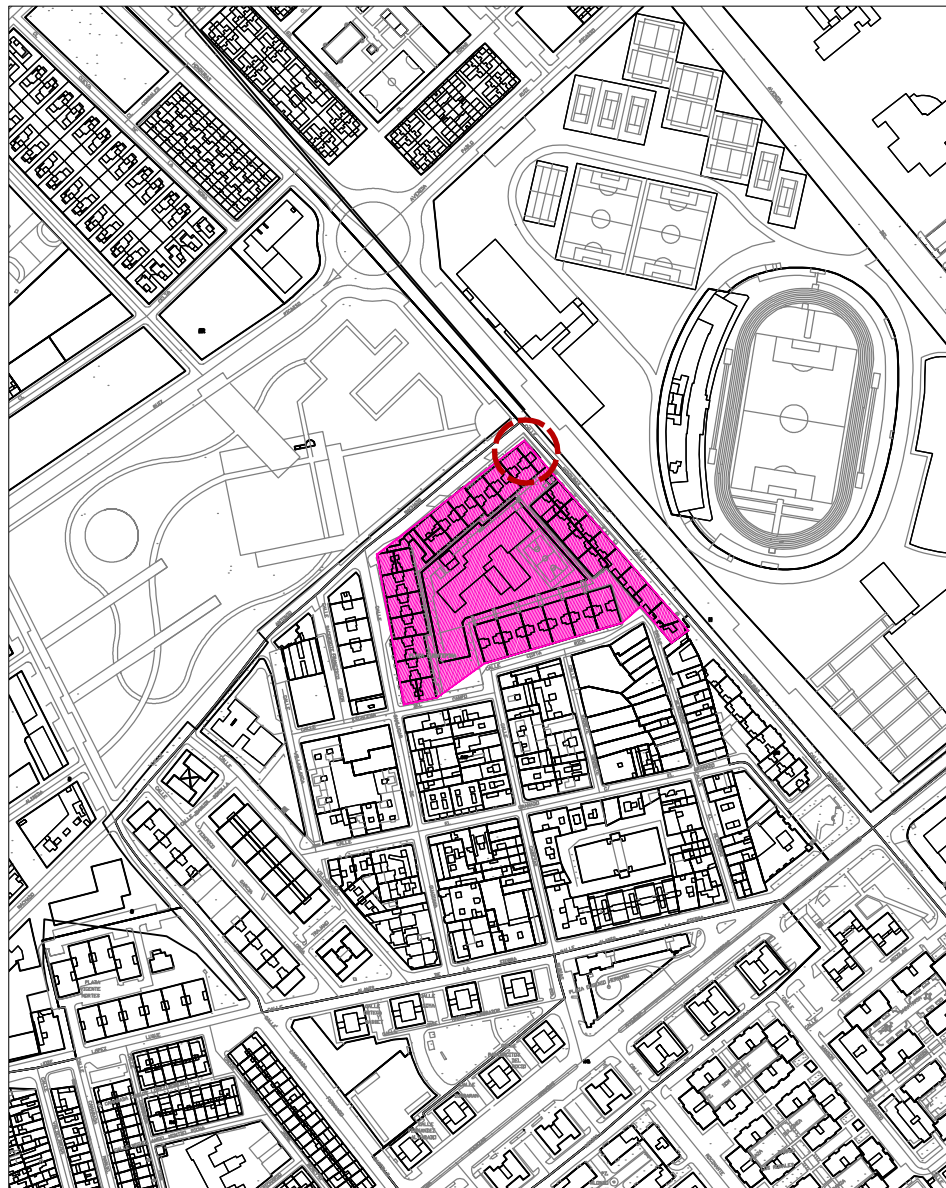

SITUACIÓN DE BARRIADA

ESCALA 1:5000

BLOQUE ESCALA 1:350

