



PROYECTO DE INVESTIGACIÓN EREBA 20/20

BLOQUE OBJETO DE ESTUDIO

SITUACION:
Calle Sím. Cristo del amor, Nº27,
2º Izq. C.P.:21007 - Huelva (Huelva)

Nº DE PLANTAS:
Baja+3

TIPOLOGÍA:
Bloque en altura

REFERENCIA CATASTRAL:
3555302PB8235N0006TA


AÑO DE CONSTRUCCIÓN:
1961

ORIENTACIÓN:
Sur-Este

NÚMERO DE VIVIENDAS: 8
2 por planta



IMAGEN

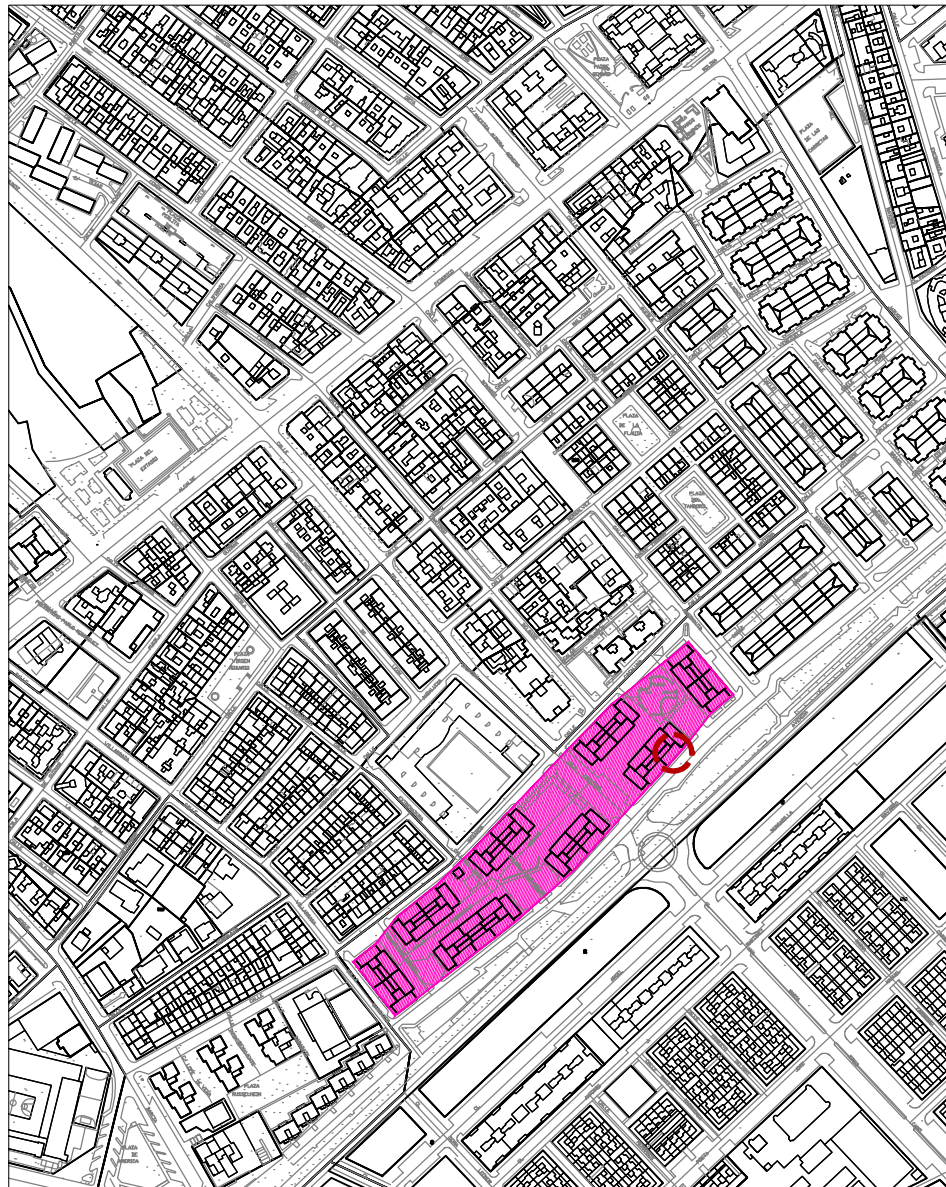

SITUACIÓN DE BARRIADA

ESCALA 1:5000

BLOQUE ESCALA 1:350

