



PROYECTO DE INVESTIGACIÓN EREBA 20/20

BLOQUE OBJETO DE ESTUDIO

SITUACION: Calle Tres Carabelas,
Nº5, 4E, C.P.:21002 - Huelva (Huelva)

Nº PLANTAS: SS+Baja+5

TIPOLOGÍA:
Bloque en altura

REFERENCIA CATASTRAL:
2077406PB8227N0017XE


AÑO DE CONSTRUCCIÓN:
1970

ORIENTACIÓN:
Este - Oeste

NÚMERO DE VIVIENDAS: 12
2 por planta



IMAGEN

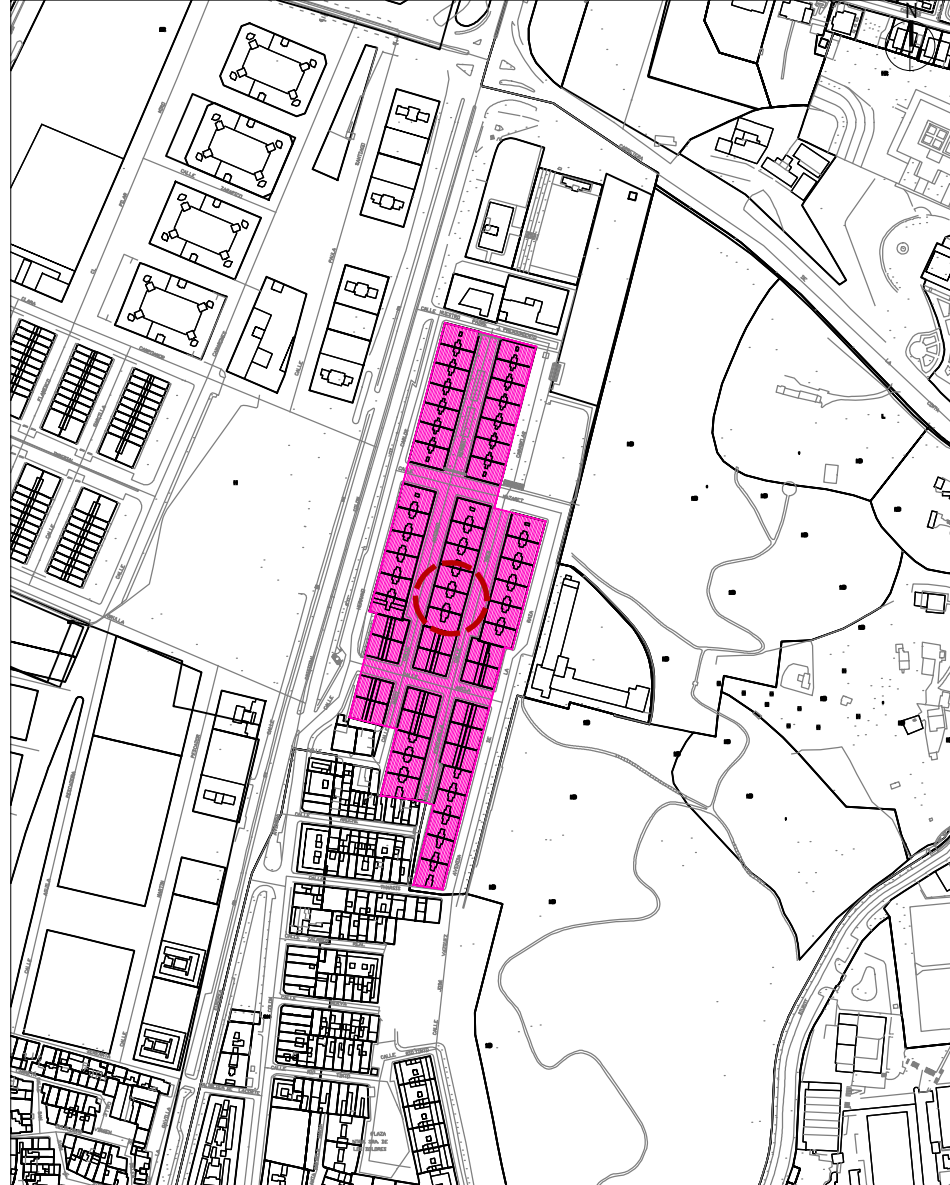

SITUACIÓN DE BARRIADA

ESCALA 1:5000

BLOQUE ESCALA 1:350

