



PROYECTO DE INVESTIGACIÓN EREBA 20/20

BLOQUE OBJETO DE ESTUDIO

SITUACION:
Avda. Federico Mayo, 25, 2ºIzq.,
C.P.:21004 - Huelva (Huelva)

Nº DE PLANTAS:
Baja+3

TIPOLOGÍA:
Bloque en altura

REFERENCIA CATASTRAL:
2656824PB8225N0010HI


AÑO DE CONSTRUCCIÓN:
1960

ORIENTACIÓN:
Sur-Oeste

NÚMERO DE VIVIENDAS: 9
3 por planta



IMAGEN

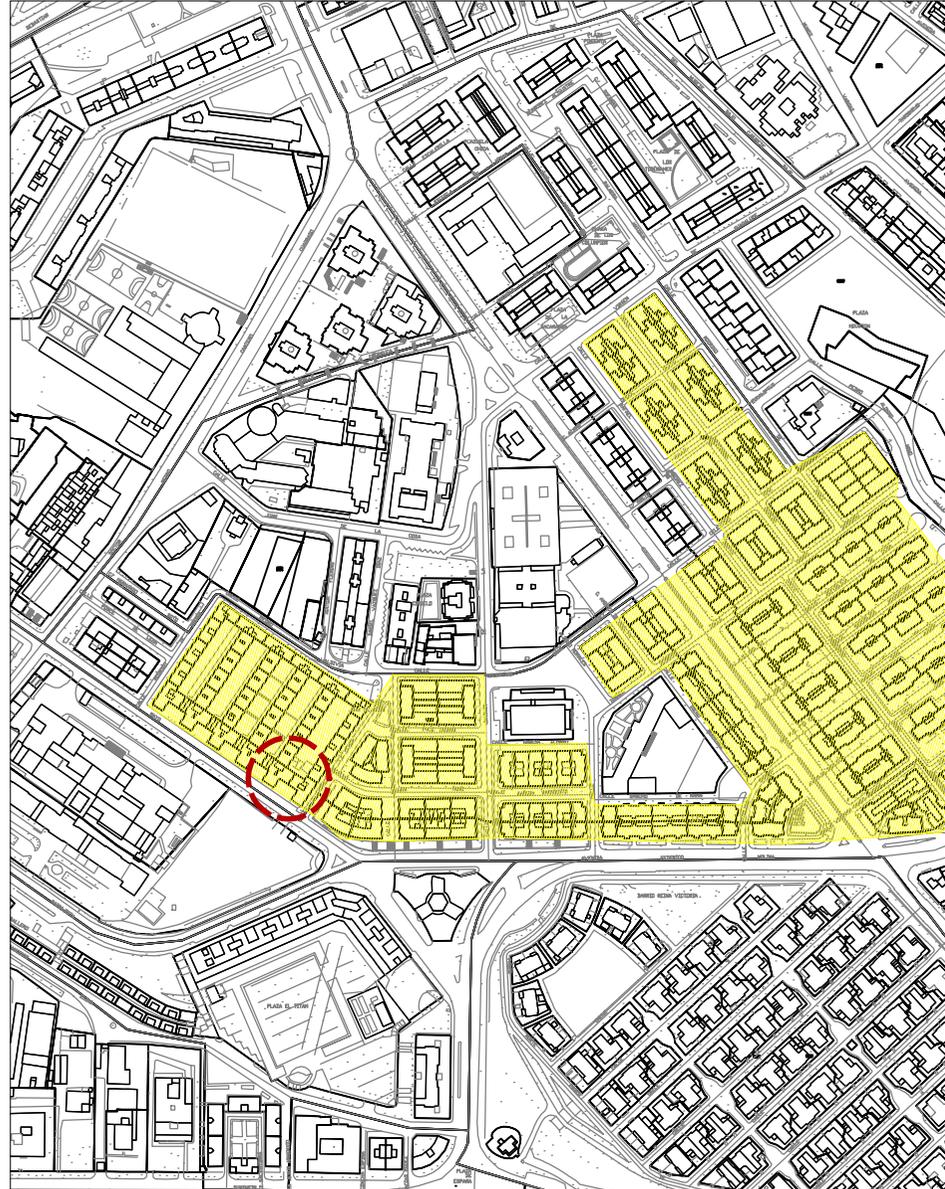

SITUACIÓN DE BARRIADA

ESCALA 1:5000

BLOQUE ESCALA 1:350

