



PROYECTO DE INVESTIGACIÓN EREBA 20/20

BLOQUE OBJETO DE ESTUDIO

SITUACION:
Calle Venezuela, portal 6, 1B,
C.P.:21007 - Huelva (Huelva)

Nº DE PLANTAS:
Baja+3

TIPOLOGÍA:
Bloque en altura

REFERENCIA CATASTRAL:
3658305PB8235N0004FO


AÑO DE CONSTRUCCIÓN:
1954

ORIENTACIÓN:
Sur-Este

NÚMERO DE VIVIENDAS: 8
2 por planta



IMAGEN

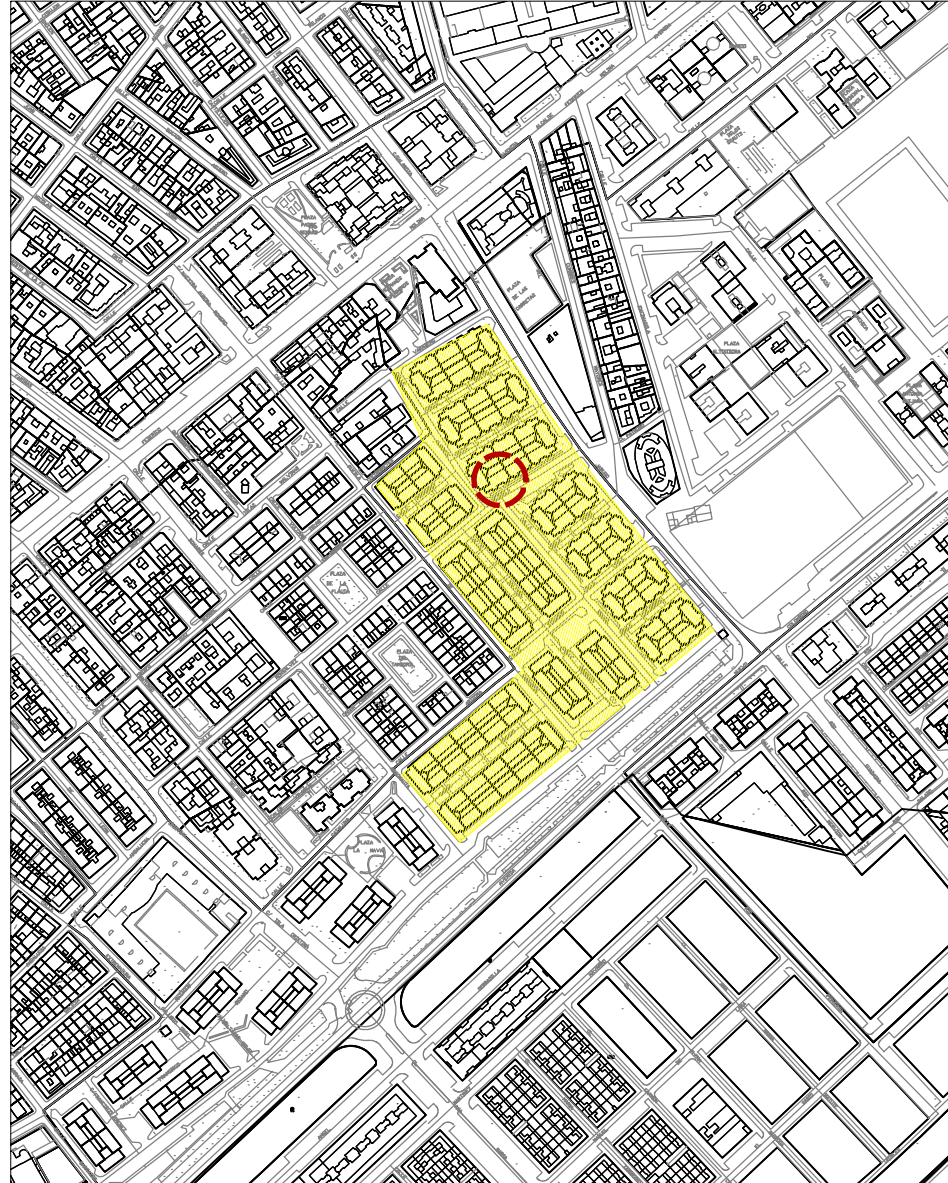

SITUACIÓN DE BARRIADA

ESCALA 1:5000

BLOQUE ESCALA 1:350

