



PROYECTO DE INVESTIGACIÓN EREBA 20/20

BLOQUE OBJETO DE ESTUDIO

SITUACION:
Calle Río Turia, portal 6, 2 lza.,
C.P.:21007 - Huelva (Huelva)

Nº DE PLANTAS:
Baja+3

TIPOLOGÍA:
Bloque en altura

REFERENCIA CATASTRAL:
4057403PB8245N0006SG


AÑO DE CONSTRUCCIÓN:
1961

ORIENTACIÓN:
Norte-Oeste

NÚMERO DE VIVIENDAS: 8
2 por planta



IMAGEN

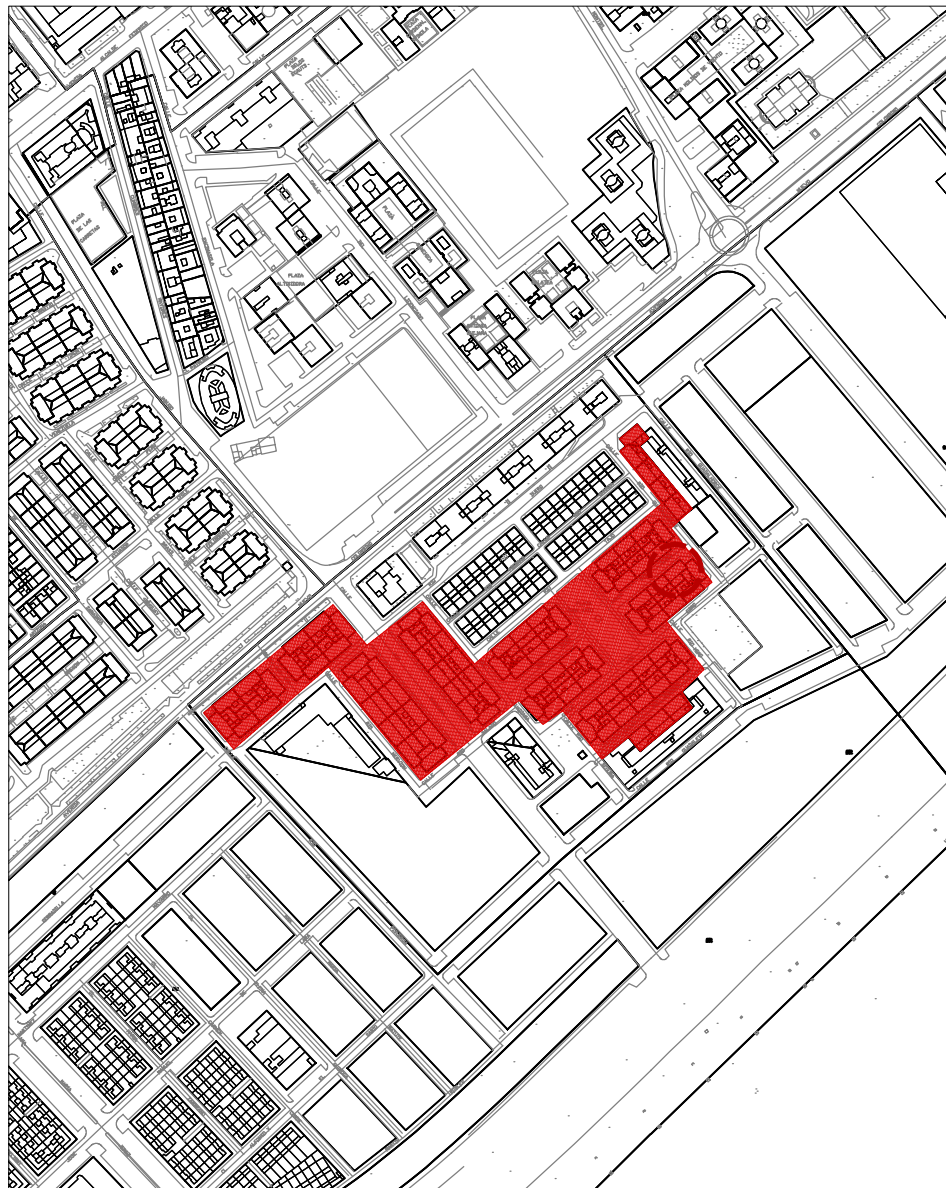

SITUACIÓN DE BARRIADA

ESCALA 1:5000

BLOQUE

ESCALA 1:350

