



# PROYECTO DE INVESTIGACIÓN EREBA 20/20

CRECIMIENTO

6

MANZANA 1

DÉCADA 70

## BLOQUE OBJETO DE ESTUDIO

SITUACION:  
Plaza Orquídea, Nº3, 4B, C.P.:21005  
- Huelva (Huelva)

Nº DE PLANTAS:  
Baja+3

TIPOLOGÍA:  
Bloque en altura

REFERENCIA CATASTRAL:  
3579008PB8237N0008QQ


AÑO DE CONSTRUCCIÓN:  
1977

ORIENTACIÓN:  
Norte-Este

NÚMERO DE VIVIENDAS: 8  
2 por planta



IMAGEN

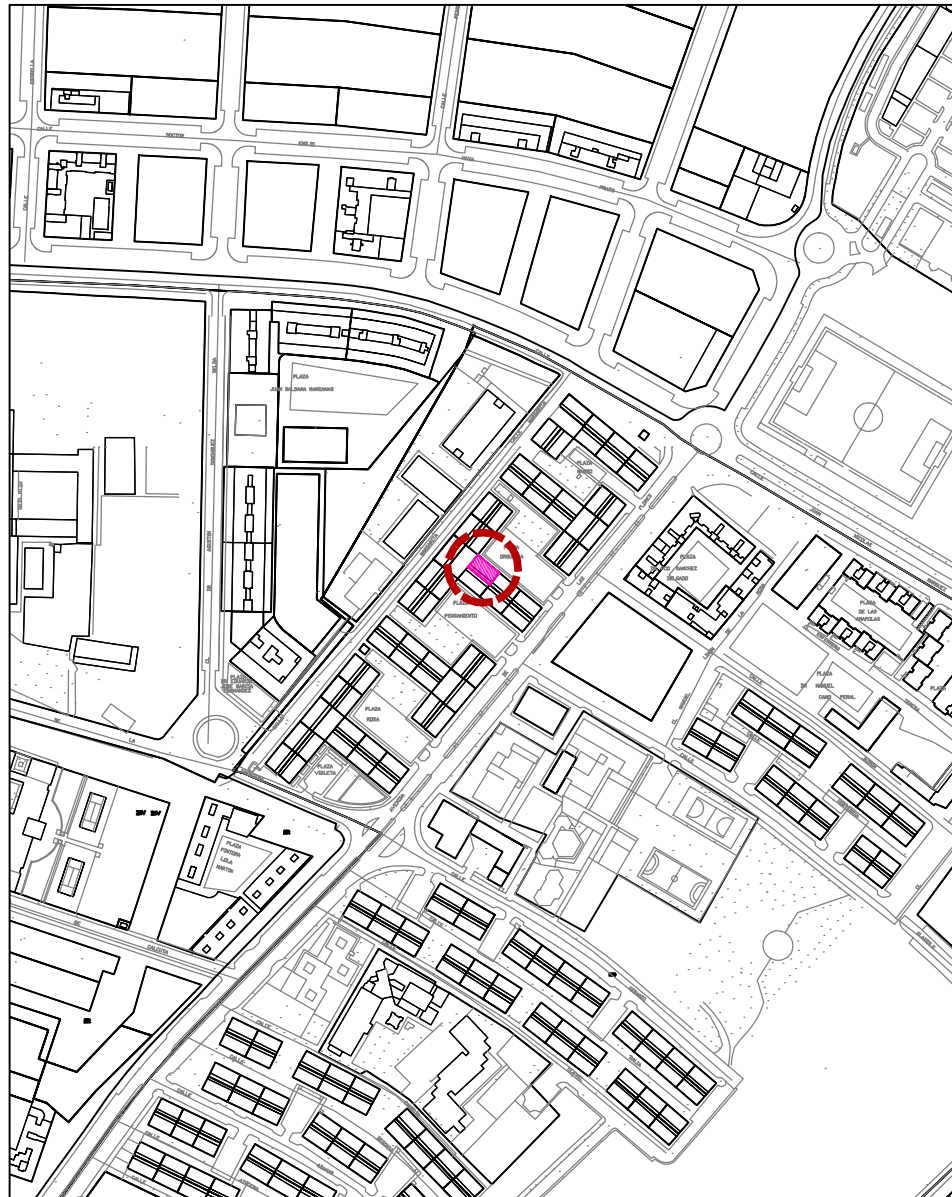

SITUACIÓN DE BARRIADA

ESCALA 1:5000

## BLOQUE

ESCALA 1:350

