



# PROYECTO DE INVESTIGACIÓN EREBA 20/20

## BLOQUE OBJETO DE ESTUDIO

SITUACION:  
Avenida Diego Morón, Nº18, 4B,  
C.P.:21005 - Huelva (Huelva)

Nº DE PLANTAS:  
Baja+4

TIPOLOGÍA:  
Bloque en altura

REFERENCIA CATASTRAL:  
2782601PB8228S0015YE


AÑO DE CONSTRUCCIÓN:  
1984

ORIENTACIÓN:  
Sur-Oeste

NÚMERO DE VIVIENDAS: 12  
3 por planta



IMAGEN

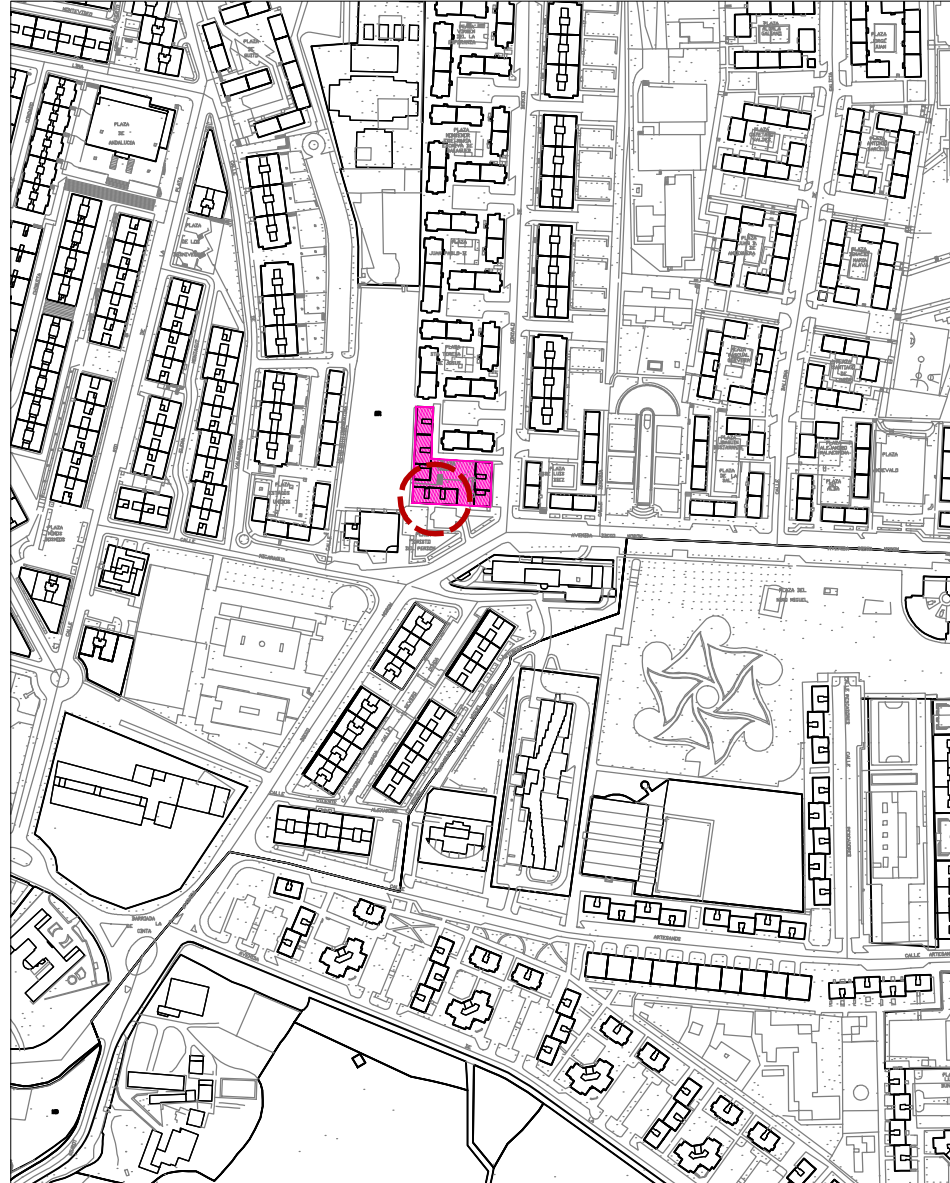

SITUACIÓN DE BARRIADA

ESCALA 1:5000

## BLOQUE ESCALA 1:350

