



PROYECTO DE INVESTIGACIÓN EREBA 20/20

BLOQUE OBJETO DE ESTUDIO

SITUACION:
C/ Villablanca, Nº3, 3ºD, C.P.:21007
- Huelva (Huelva)

Nº DE PLANTAS:
Baja+4

TIPOLOGÍA:
Bloque en altura

REFERENCIA CATASTRAL:
3864810PB8236S


AÑO DE CONSTRUCCIÓN:
1970

ORIENTACIÓN:
Sur-Este

NÚMERO DE VIVIENDAS: 10
2 por planta



IMAGEN

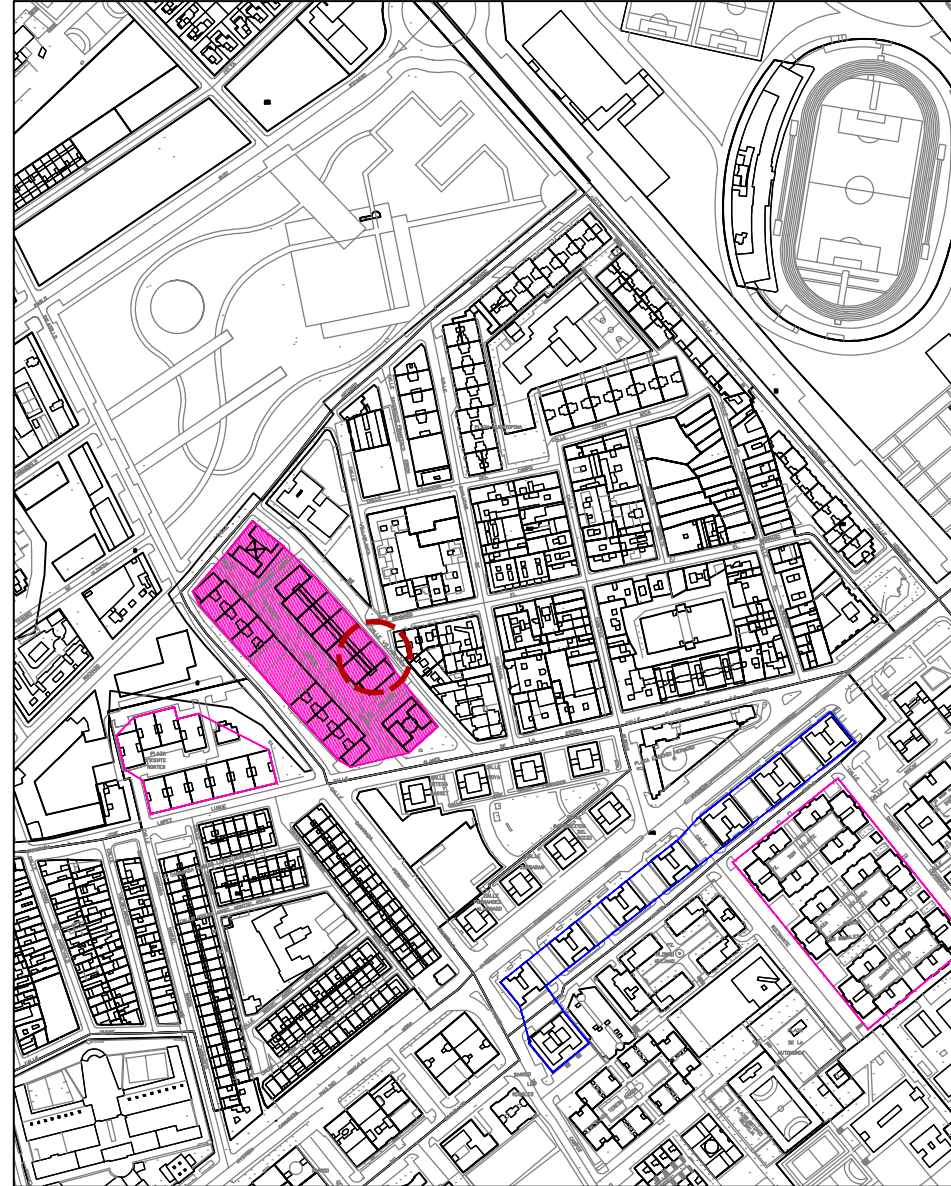

SITUACIÓN DE BARRIADA

ESCALA 1:5000

BLOQUE ESCALA 1:350

