



PROYECTO DE INVESTIGACIÓN EREBA 20/20

BLOQUE OBJETO DE ESTUDIO

SITUACION:
Calle Sím. Cristo del Amor, Nº11,
3B, C.P.:21007 - Huelva (Huelva)

Nº DE PLANTAS:
10

TIPOLOGÍA:
Bloque en altura

REFERENCIA CATASTRAL:
3353505PB8235S0006ML


AÑO DE CONSTRUCCIÓN:
1976

ORIENTACIÓN:
Sur-Este

NÚMERO DE VIVIENDAS: 20
2 por planta



IMAGEN

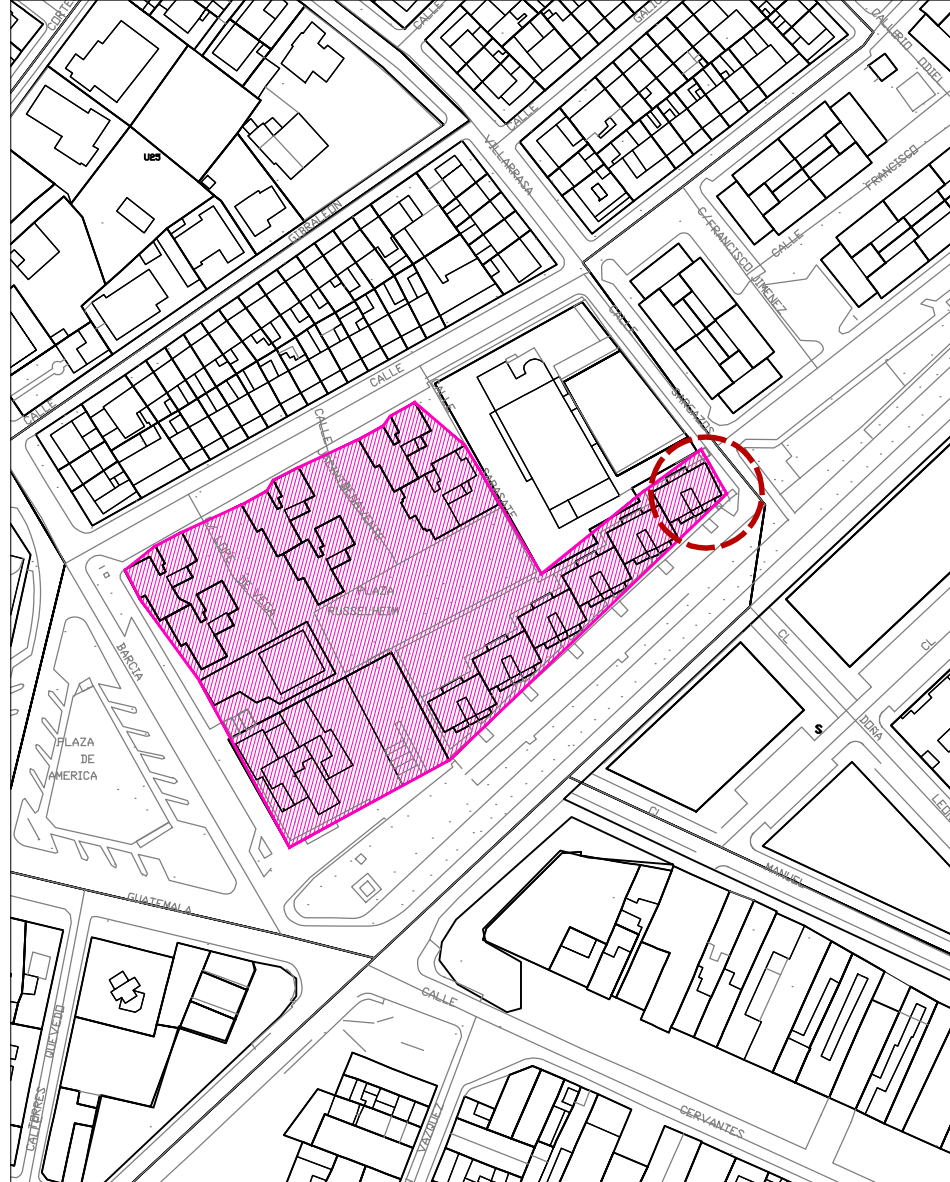

SITUACIÓN DE BARRIADA

ESCALA 1:5000

BLOQUE ESCALA 1:350

