



# PROYECTO DE INVESTIGACIÓN EREBA 20/20

## BLOQUE OBJETO DE ESTUDIO

SITUACION:  
Plaza de los Columpios, portal 1, 2D,  
C.P.:21006 - Huelva (Huelva)

Nº DE PLANTAS:  
Baja+3

TIPOLOGÍA:  
Bloque en altura

REFERENCIA CATASTRAL:  
2859003PB8225N0005UY


AÑO DE CONSTRUCCIÓN:  
1966

ORIENTACIÓN:  
Norte-Oeste

NÚMERO DE VIVIENDAS: 8  
2 por planta



IMAGEN

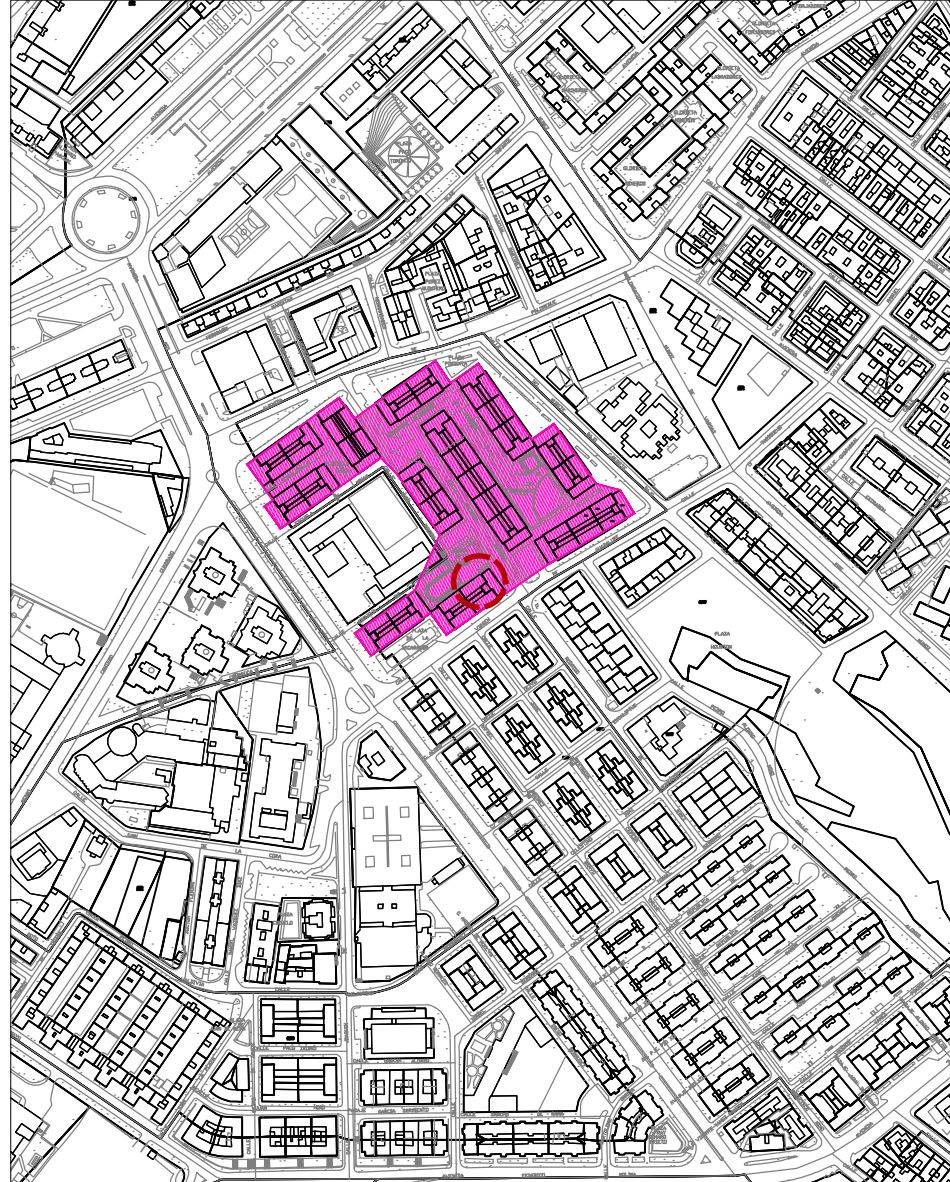

SITUACIÓN DE BARRIADA

ESCALA 1:5000

## BLOQUE ESCALA 1:350

