

PROYECTO DE INVESTIGACIÓN EREBA 20/20

DIRECCIÓN DE LA VIVIENDA:
Calle Stmo. Cristo del Amor, Nº11, 3B, C.P.:21007 - Huelva (Huelva)

SITUACIÓN DE LA VIVIENDA DENTRO DEL BLOQUE
Planta 3

ALTURA LIBRE INTERIOR
2,50m

CAPAS DE CERRAMIENTO

Exterior de enfoscado de mortero de cemento (1,5 cm), sobre 1/2 pie de LHT (11,5 cm), cámara de aire sin aislamiento (10cm), tabique de LHS (4cm) y enfoscado .

CAPAS DE MEDIANERAS

Medianera1- Tabicón de LHD (7 cm) enfocado por ambas caras (1,5+1,5 cm).
Medianera2- enfoscado de mortero de cemento (1,5m), tabicón de LHD (7cm),

CAPAS DE PARTICIONES INTERIORES

Tabique de LHS (4cm) y enfoscado de cemento (1,5+1,5 cm).

CAPAS DE FORJADOS

Viguetas prefabricadas y bovedillas de hormigón con capa de compresión y baldosa hidráulica.

PUENTES TÉRMICOS

- Pilar integrado en fachada
- Pilar en esquina
- Contorno de huecos
- Caja de persiana
- Encuentro de fachada con forjado

USO DE LA VIVIENDA

Particular

EQUIPOS PRESENTES EN LA VIVIENDA

- ACS (Termo eléctrico 100L, 2000W)
- Tres unidades de radiadores (3x750W)

TIPOS DE PUERTAS

- Madera de pino.
- Madera de pino y vidrio
- Madera contrachapado

CARPINTERÍA DE VENTANAS

- Aluminio + vidrio, corredera
- V2, V3 y V5 Doble carpintería, interior hierro y exterior aluminio

TIPO DE VIDRIO


- Vidrio sencillo de 4mm



ESCALA 1:100

FACHADA CALLE STMO. CRISTO DEL AMOR

FACHADA CALLE SAGRAZOS

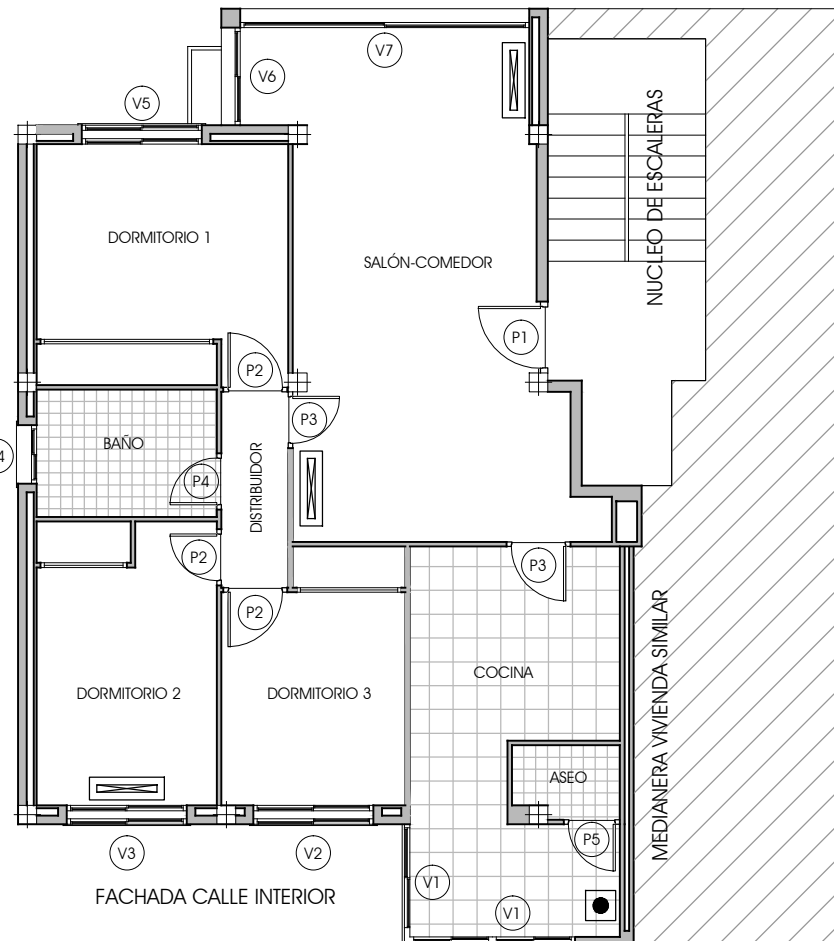

FACHADA CALLE INTERIOR

SUPERFICIES

Cocina	12,90 m ²
Salón-comedor	24,13 m ²
Distribuidor	2,32 m ²
Baño	4,08 m ²
Aseo	1,31 m ²
Dormitorio 1	10,74 m ²
Dormitorio 2	9,07 m ²
Dormitorio 3	7,83 m ²

HUECOS DE VENTANAS

Denominación	altura	anchura	altura al suelo
V1	1,30	3,70	1,00
V2	1,25	1,60	1,00
V3	1,25	1,60	1,00
V4	1,00	0,78	1,00
V5	1,25	1,60	0,80
V6	1,30	5,01	1,00

HUECOS DE PUERTAS


Denominación	altura	anchura	descripción
P1	2,10	0,95	Puerta de acceso blindada
P2	2,10	0,85	madera de contrachapad+vidrio
P3	2,10	0,85	Madera pino +vidrio
P4	2,10	0,75	Madera contrachapada
P5	2,10	0,75	Madera pino



Calentador de Agua (Eléctrico)



Radiador eléctrico

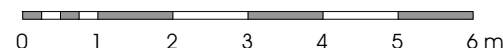

Salón - comedor Cocina



Baño Dormitorio 1



Dormitorio 2 Dormitorio 3