

- INGENIERÍA MINERA, MECÁNICA, ENERGÉTICA Y DE LA CONSTRUCCIÓN
- TECNOLOGÍAS DE LA INFORMACIÓN
- CIENCIAS INTEGRADAS
- DIESIA
- ESCUELA TECNICA SUPERIOR DE INGENIERÍA
- INGENIERÍA QUÍMICA, QUÍMICA FÍSICA Y CC. MATERIALES




**Universidad
de Huelva**
SERVICIO DE INFRAESTRUCTURA
**E.T.S. INGENIERÍA
PLANTA PRIMERA**
 1:400
 01 JUNIO 2018



- INGENIERÍA MINERA, MECÁNICA, ENERGÉTICA Y DE LA CONSTRUCCIÓN
- INGENIERÍA QUÍMICA, QUÍMICA FÍSICA Y CC. MATERIALES
- DIESIA
- ESCUELA TECNICA SUPERIOR DE INGENIERÍA
- ARCHIVO DEPARTAMENTAL
- DIRECCIÓN DE EMPRESAS Y MÁRketing (3 PUESTOS)
ECONOMÍA FINANC., CONTABILIDAD Y D. OPERACIONES (1 PUESTO)
- INGENIERÍA ELÉCTRICA, TÉRMICA DE DISEÑO Y PROYECTO



**Universidad
de Huelva**
SERVICIO DE INFRAESTRUCTURA
**E.T.S. INGENIERÍA
PLANTA SEGUNDA**
 1:400
 01 JUNIO 2018

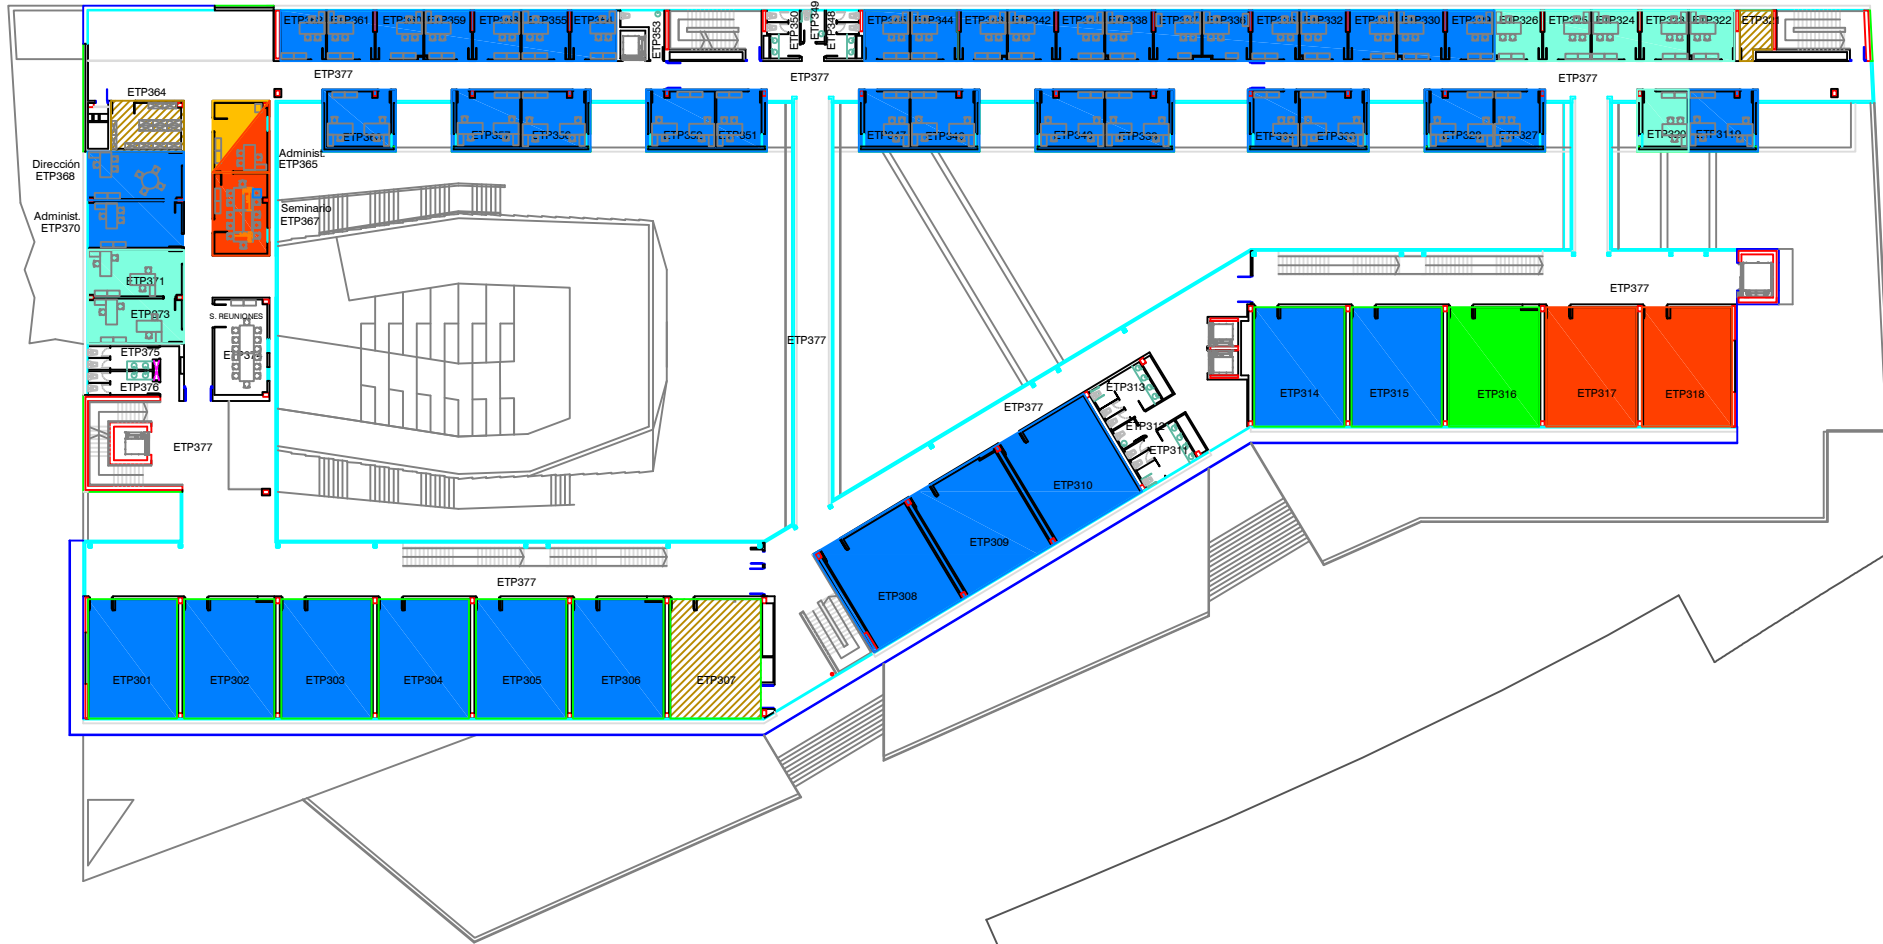

- INGENIERÍA MINERA, MECÁNICA, ENERGÉTICA Y DE LA CONSTRUCCIÓN
- DIESIA
- INGENIERÍA QUÍMICA, QUÍMICA FÍSICA Y CC. MATERIALES
- INGENIERÍA ELÉCTRICA, TÉRMICA DE DISEÑO Y PROYECTO
- ESCUELA TÉCNICA SUPERIOR DE INGENIERÍA
- AGROFORESTALES




**Universidad
de Huelva**

SERVICIO DE INFRAESTRUCTURA

E.T.S. INGENIERÍA
PLANTA TERCERA


1:400

01 JUNIO 2018

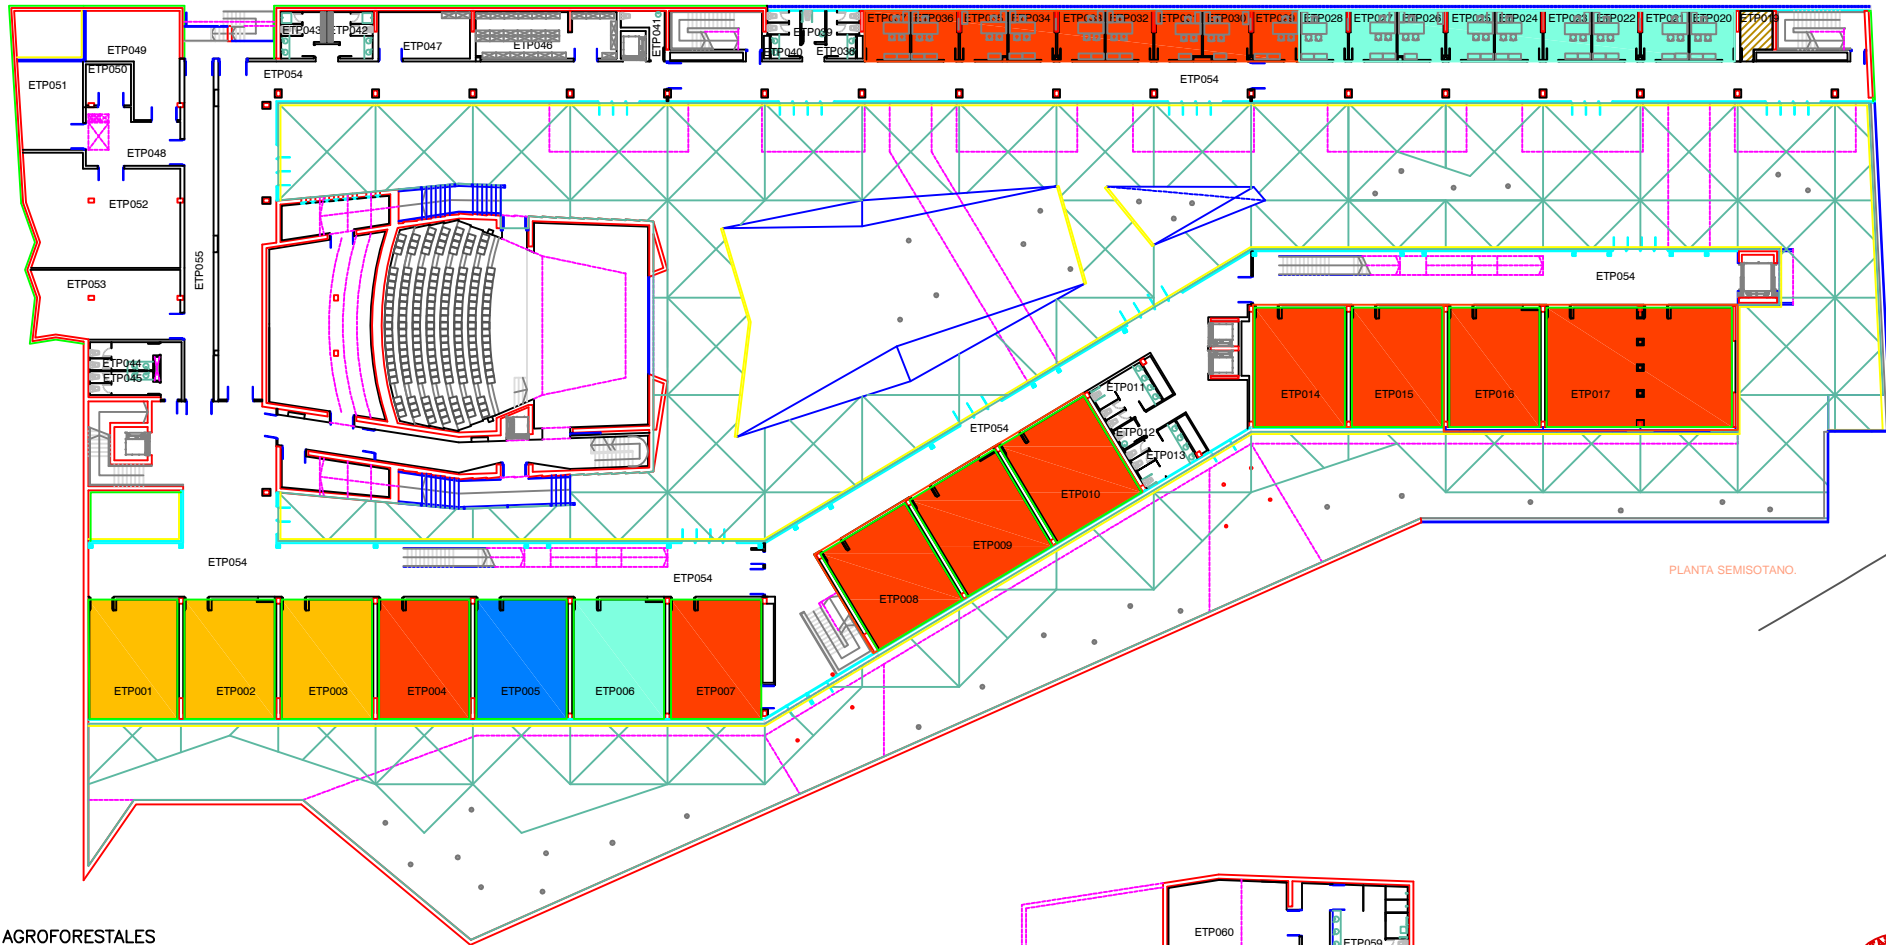

PLANTA SEMISOTANO.

- AGROFORESTALES
- INGENIERÍA QUÍMICA, QUÍMICA FÍSICA Y CC. MATERIALES
- INGENIERÍA MINERA, MECÁNICA, ENERGÉTICA Y DE LA CONSTRUCCIÓN
- INGENIERÍA ELÉCTRICA, TÉRMICA DE DISEÑO Y PROYECTO
- ESCUELA TÉCNICA SUPERIOR DE INGENIERÍA

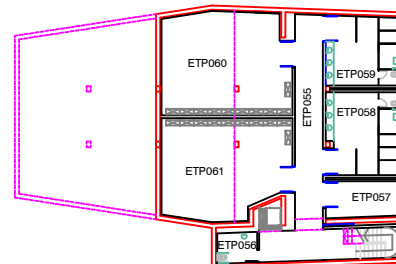

PLANTA SOTANO.



Universidad de Huelva

SERVICIO DE INFRAESTRUCTURA

E.T.S. INGENIERÍA

PLANTA 0

1:400

01 JUNIO 2018