






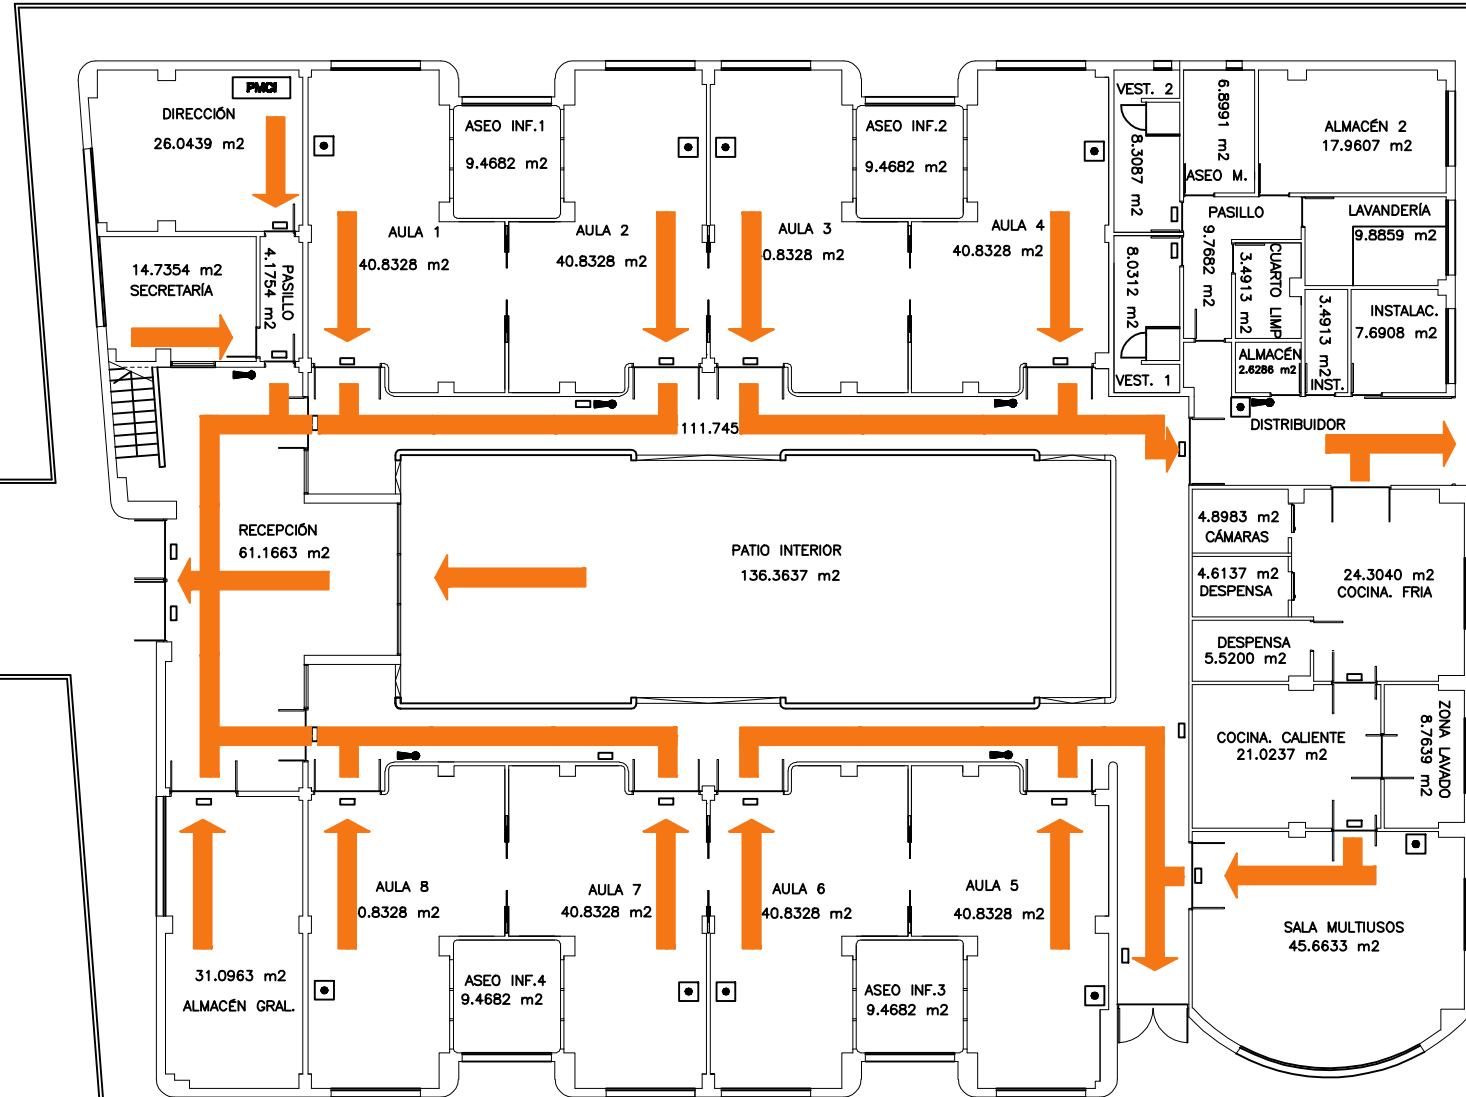


- NORMAS CONTRA INCENDIO (Planta baja)**
-  EXTINTOR COLOCADO
 -  PUNTO DE LUZ COLOCADO
 -  LUJOS DE EMERGENCIA COLOCADAS
 -  VIAS DE EVACUACION
 -  ROTULO EXTINTOR PROPUESTO
 -  PMCI: ARMARIO: PLANO MEDIOS CONTRA INCENDIOS
 -  PULBADOR DE ALARMA



ZONA VERDE

ZONA DE ALBERO

PATIO DE JUEGOS



Universidad
de Huelva

SERVICIO DE INFRAESTRUCTURA

JARDÍN DE LUZ

1:200

AGOSTO 2009