




PLANTA ALTA

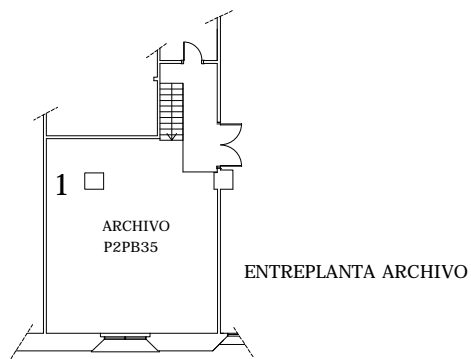

ENTREPLANTA ARCHIVO

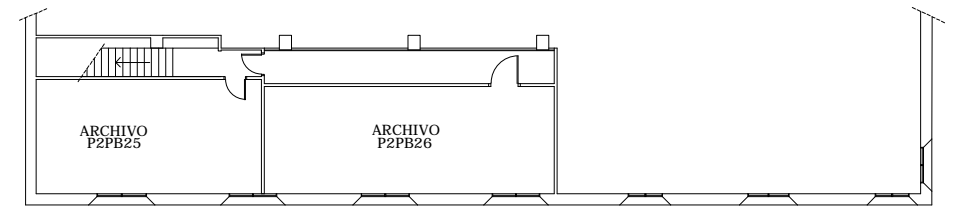

ENTREPLANTA DEPOSITO DE LIBROS

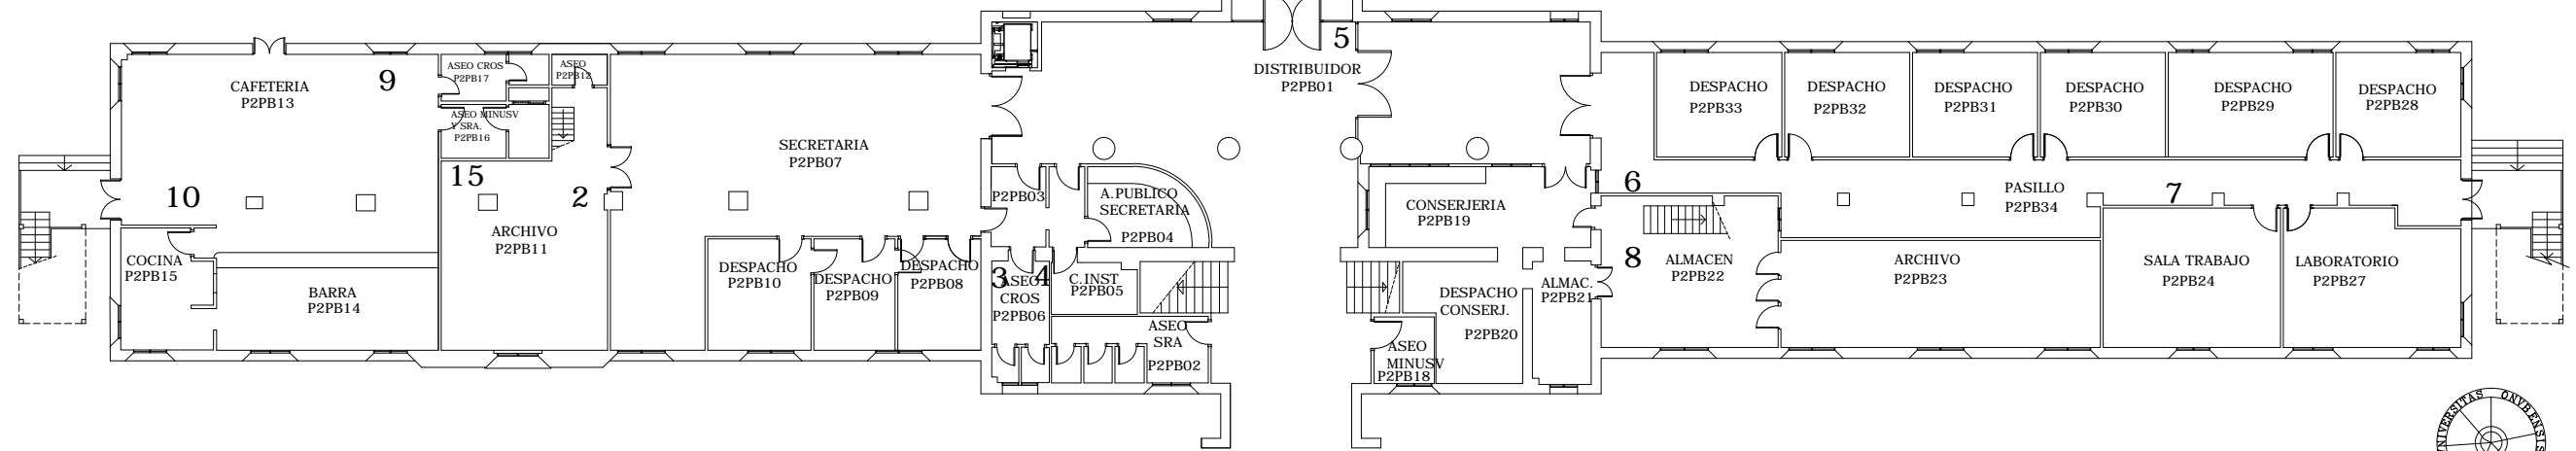

PLANTA BAJA



Universidad
de Huelva

SERVICIO DE INFRAESTRUCTURA

PABELLÓN 2
1:250

OCTUBRE 2022