


CUBIERTA IMCU01

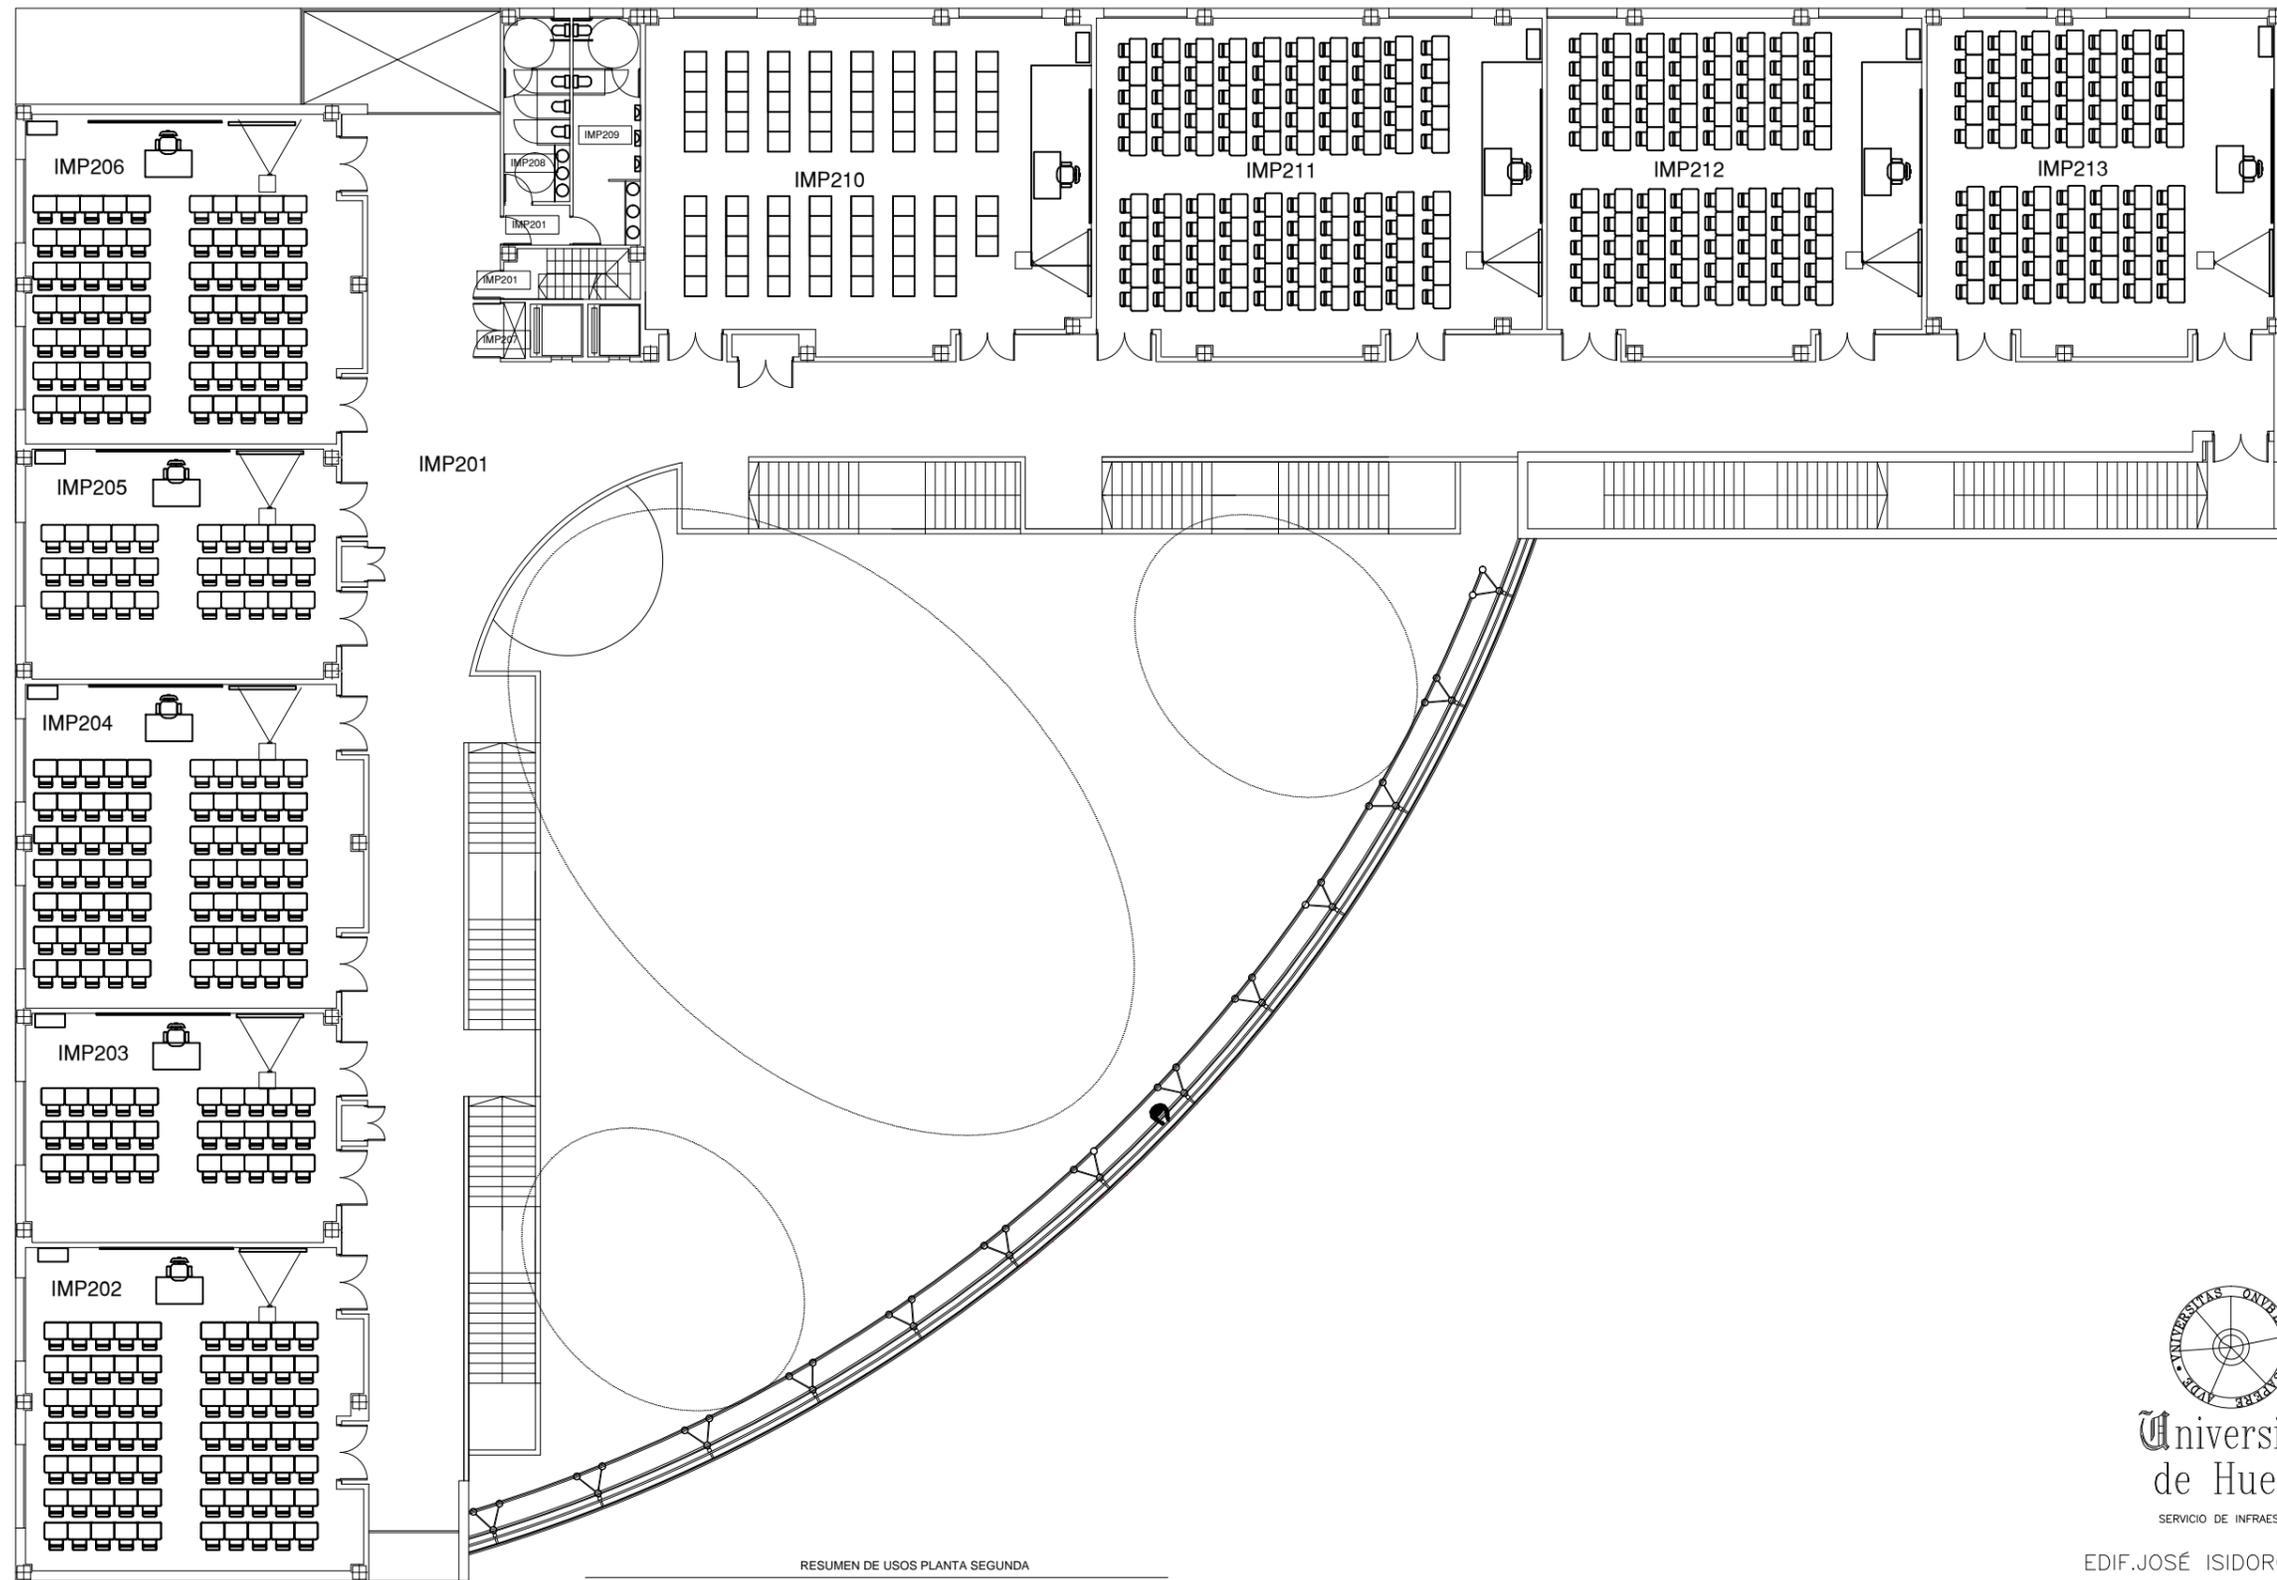

RESUMEN DE USOS PLANTA SEGUNDA

IMP201. DISTRIBUIDOR	IMP207. INSTALACIONES	IMP213. AULA 20 - 80p
IMP202. AULA 12 - 70p	IMP208. ASEO DE SEÑORAS	
IMP203. AULA 13 - 40p	IMP209. ASEO DE CABALLEROS	
IMP204. AULA 14 - 70p	IMP210. AULA 17 - 100 p	
IMP205. AULA 15 - 40p	IMP211. AULA 18 - 100 p	
IMP206. AULA 16 - 70p	IMP212. AULA 19 - 80p	



Universidad
de Huelva

SERVICIO DE INFRAESTRUCTURA

EDIF. JOSÉ ISIDORO MORALES
PLANTA SEGUNDA

1:200

ABRIL 2020