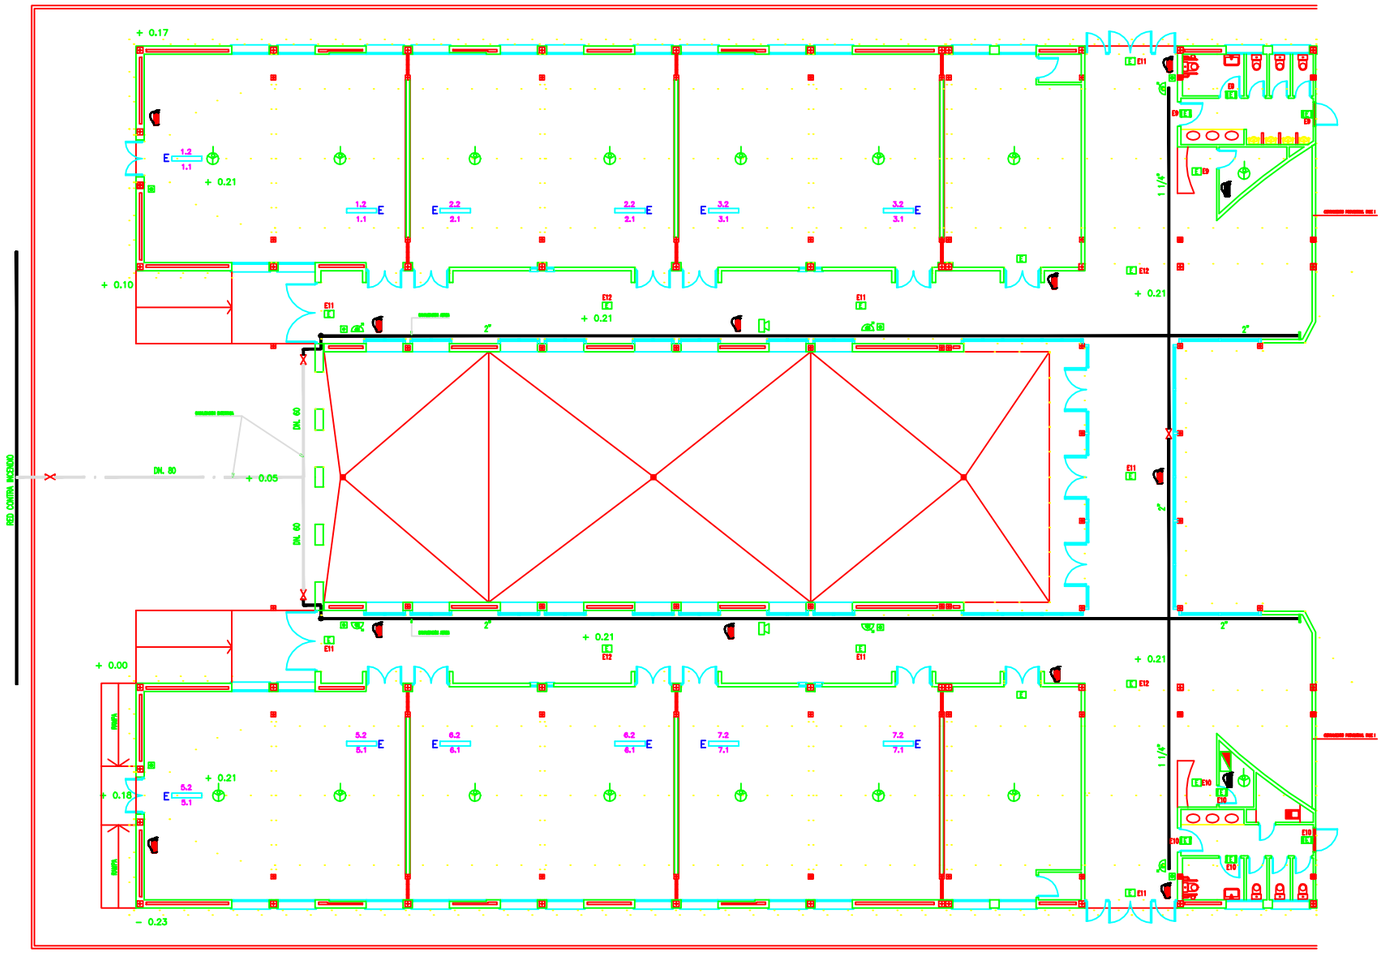

LEYENDA CONTRA INCENDIO

- Detector optico/termovelocimetrico
- Extintor de polvos E 13A – 89B
- Extintor Co2 E 21B
- Boca de Incendio equipada 20 x 25 mm.
- Pulsador de alarma manual analogico
- Central de incendios
- Sirena
- Equipo autonomo de emergencia incandescente 60 Lm.
- Equipo autonomo de emergencia fluorescente 160 Lm.

CONDUCCION HUMEDA CONTRA INCENDIOS

- Tuberia de fundicion ductil
- Tuberia de acero electrosoldado

Universidad de Huelva

PLAN DE AUTOPROTECCIÓN JACOBO DEL BARCO

CAMPUS EL CARMEN

Escala 1:250

Fecha: 2007

Versión: 08/10

ELEMENTOS CONTRAINCENDIO SECCIÓN PRIMERA

Plano nº:

6